
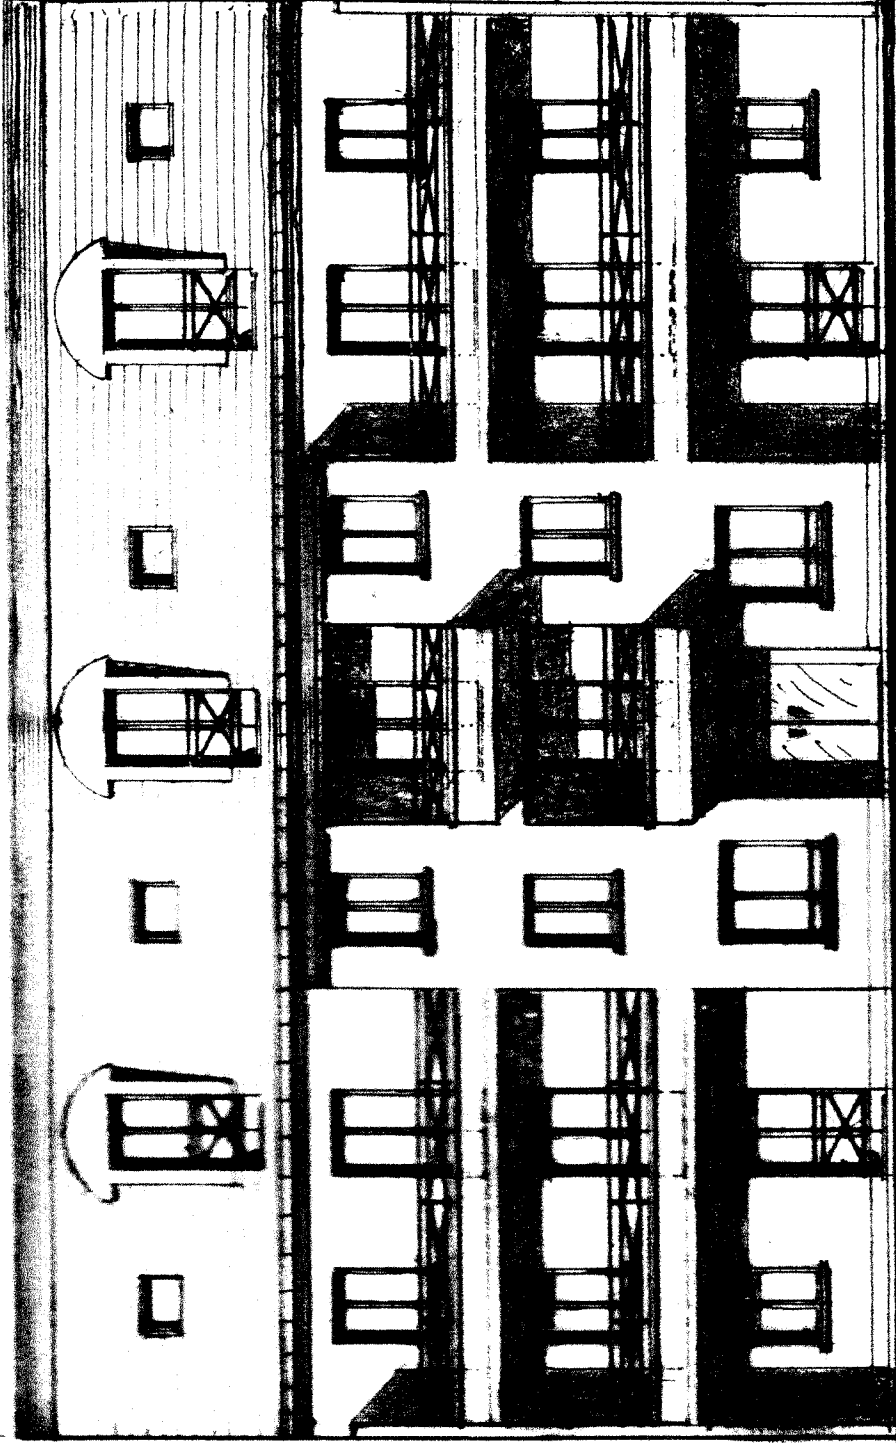


Vu pour être annexé à l'arrêté
du permis
en date du

15 SEP. 2009

le Maire
Michel PAJOT

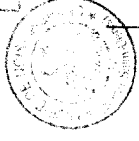

4 PIRE VUE H. 190

280

ACIERLAQUE DIEU DU

FAÇADE PRINCIPALE

